


01					
06					
11					
16					
21					
22					
23					
24					
25					





- ○ ONAYLI NAZIM İMAR PLANI SINIRI
- NAZIM İMAR PLANI DEĞİŞİKLİĞİ ONAMA SINIRI
- MESKUN KONUT ALANI (YÜKSEK YOĞUNLUKTA)
(200-250 kişi/ha Bütüt Yoğunluk)
- MESKUN KONUT ALANI (ORTA YOĞUNLUKTA)
(150-200 kişi/ha Bütüt Yoğunluk)
- MESKUN KONUT ALANI (DÜŞÜK YOĞUNLUKTA)
(100-150 kişi/ha Bütüt Yoğunluk)
- GELİŞME KONUT ALANI (YÜKSEK YOĞUNLUKTA)
(200-250 kişi/ha Bütüt Yoğunluk)
- GELİŞME KONUT ALANI (ORTA YOĞUNLUKTA)
(150-200 kişi/ha Bütüt Yoğunluk)
- GELİŞME KONUT ALANI (DÜŞÜK YOĞUNLUKTA)
(100-150 kişi/ha Bütüt Yoğunluk)
- TİCARET ALANI (T2)
- TİCARET-KONUT ALANI
- BELEDİYE HİZMET ALANI
- PARK VE YEŞİL ALAN

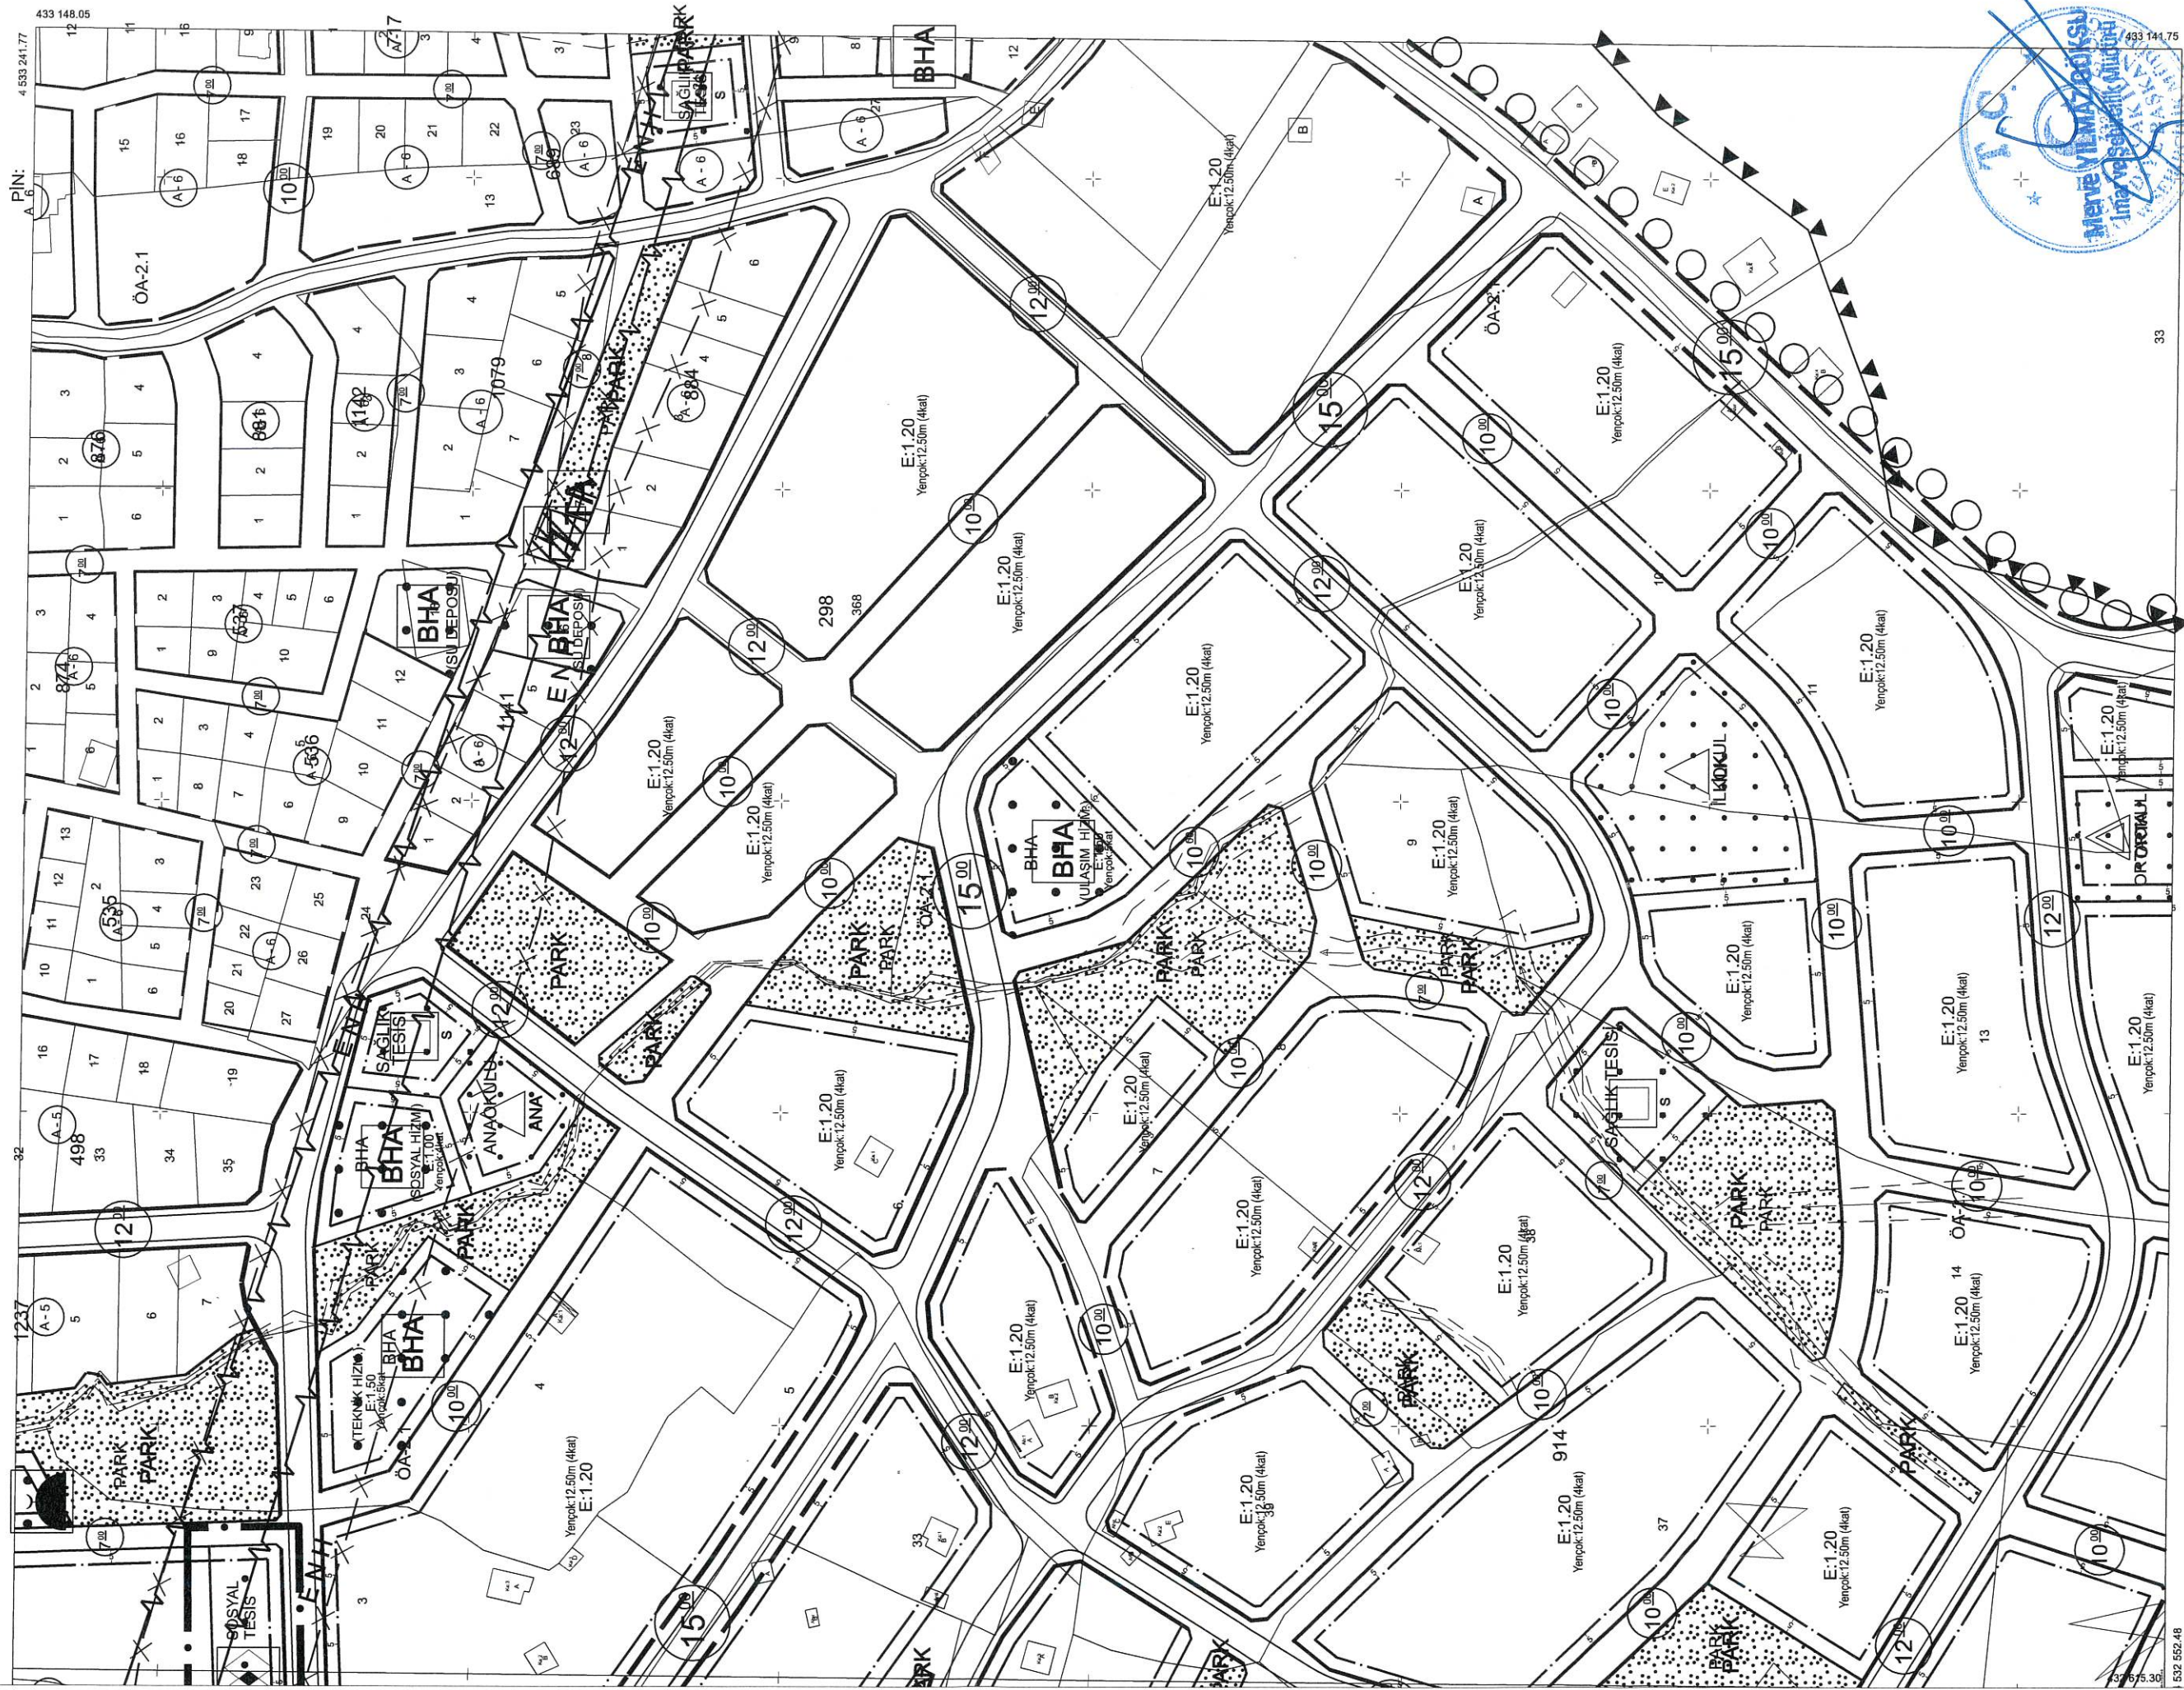

1 / 5000

